


# ÚPnO PROSETÍN

## 1 : 2880

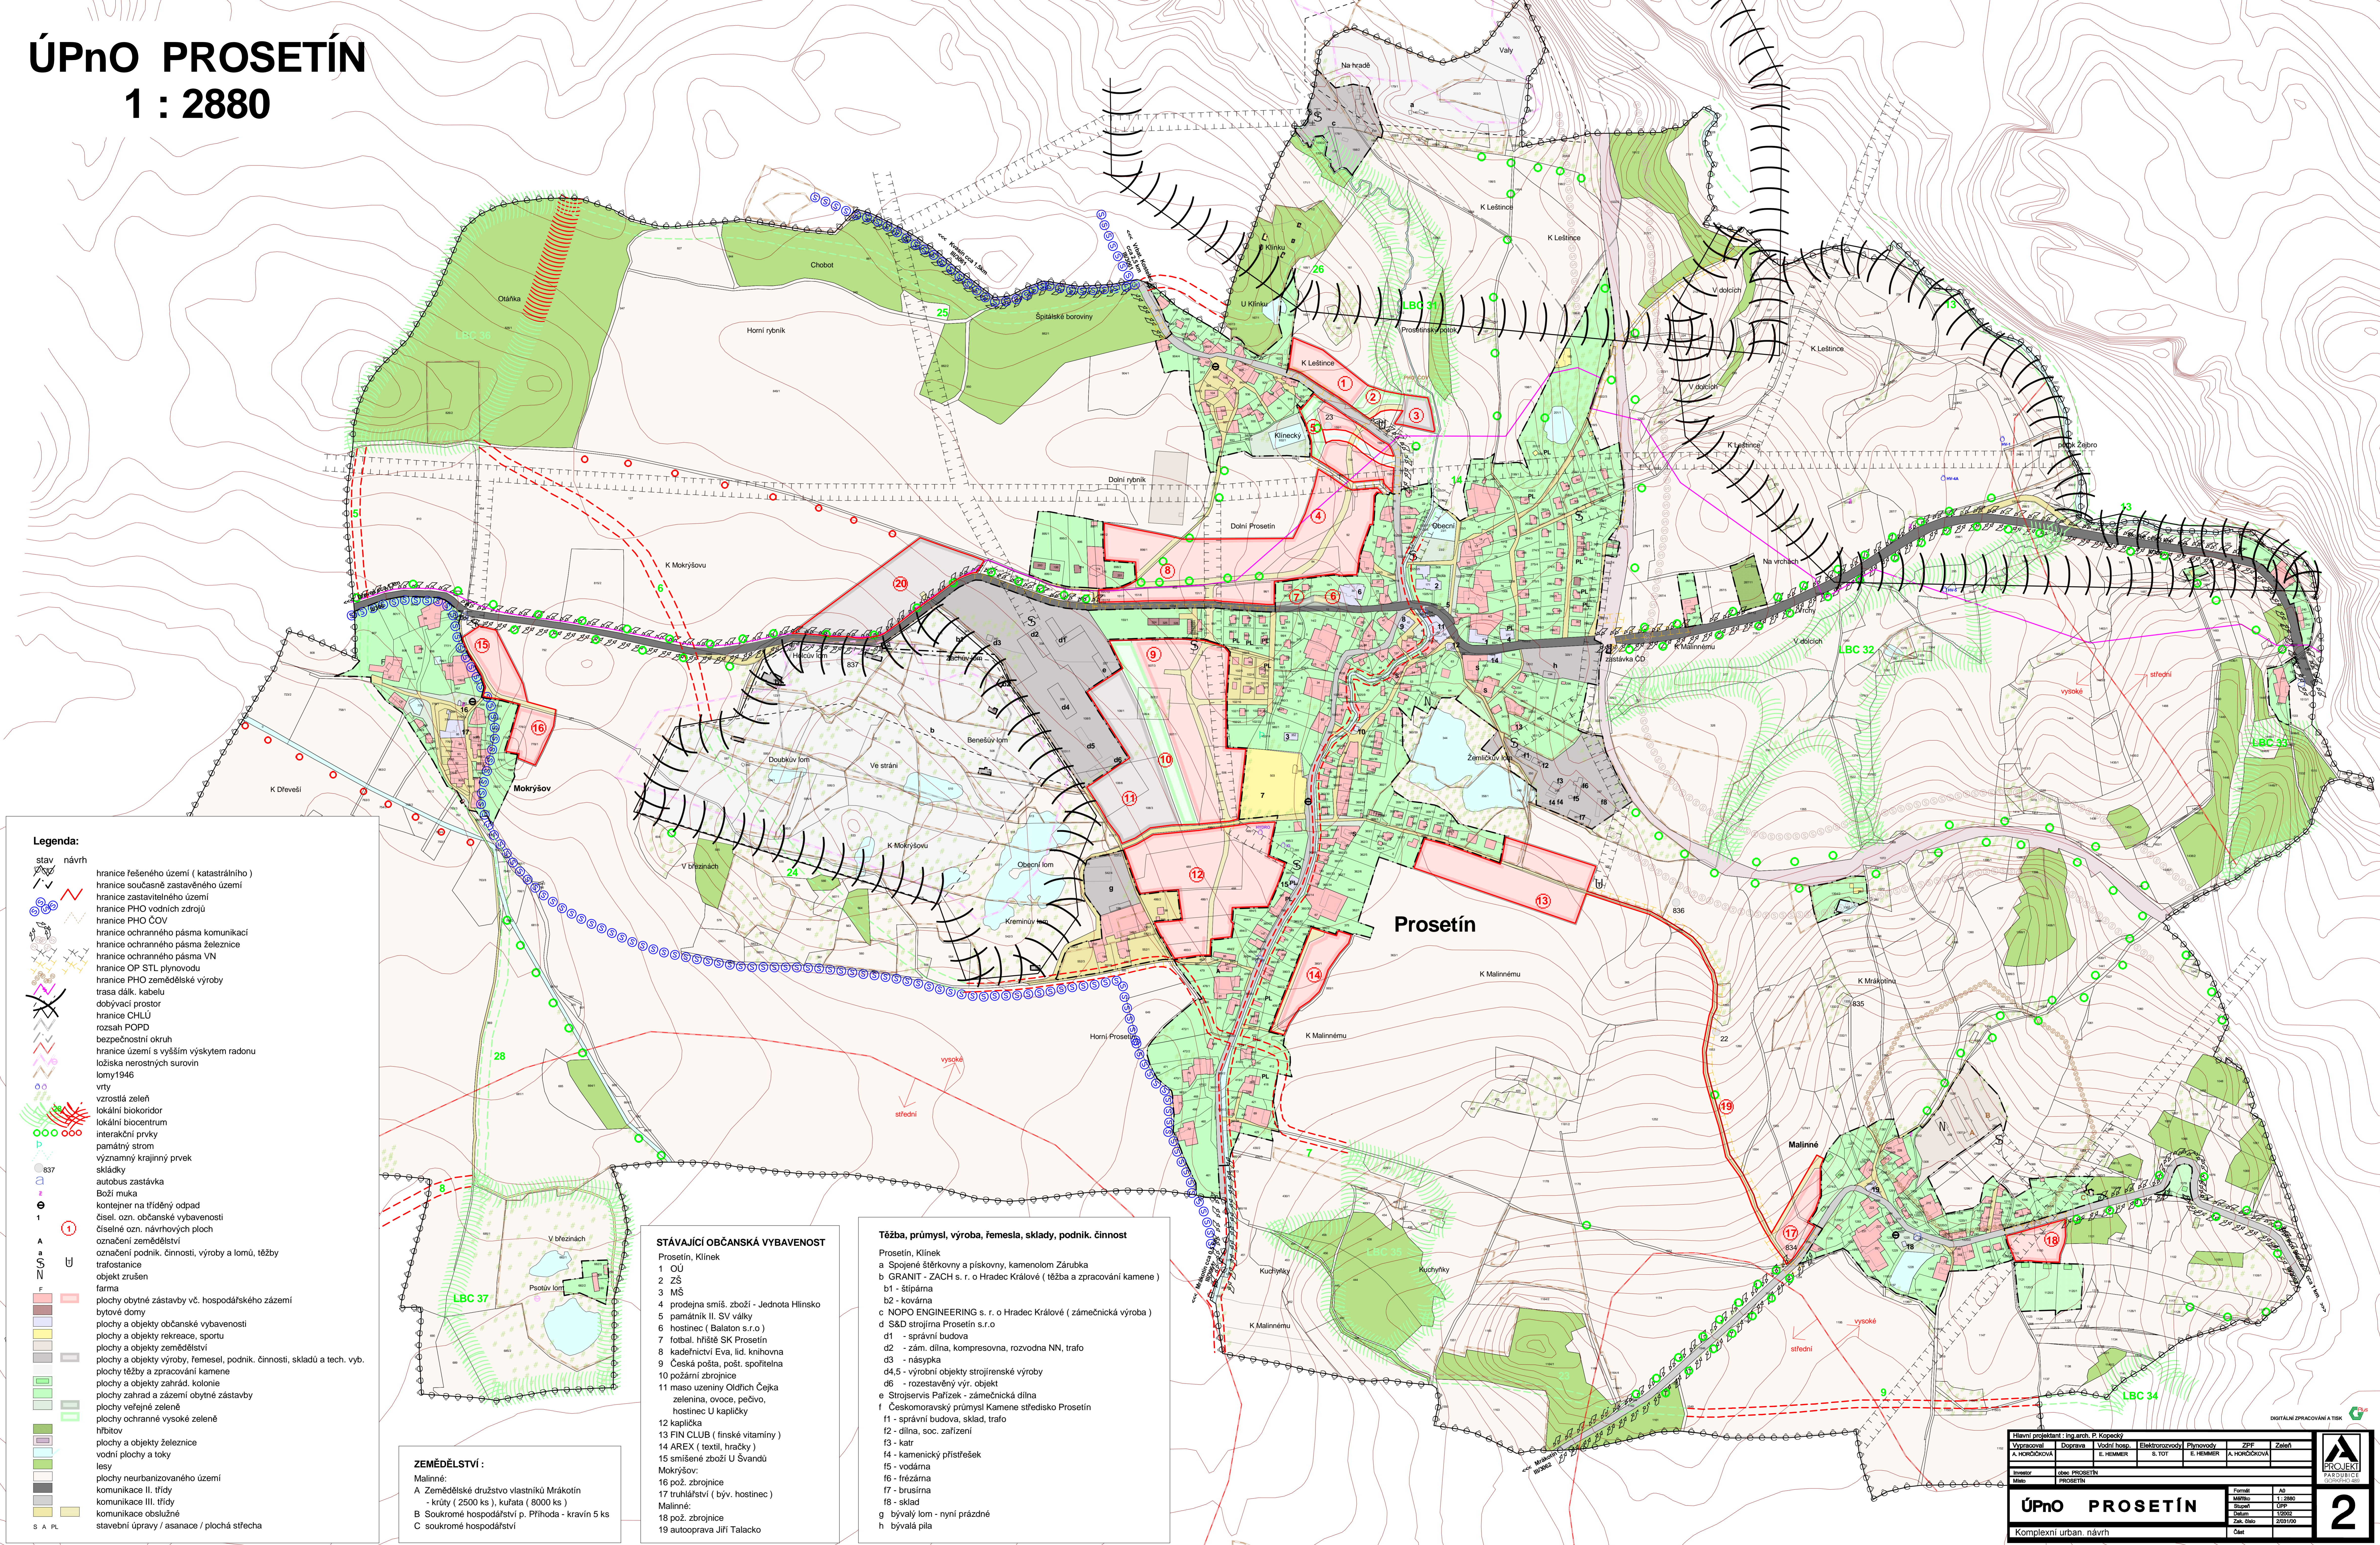

**Legenda:**

- stav návrh
- hranice řešeného území ( katastrálního )
- hranice současně zastavěného území
- hranice zastavěného území
- hranice PHO vodních zdrojů
- hranice PHO ČOV
- hranice ochranného pásma komunikací
- hranice ochranného pásma železnice
- hranice ochranného pásma VN
- hranice OP STL plynovodu
- hranice PHO zemědělské výroby
- trasa dálk. kabelu
- dobyvací prostor
- hranice CHLÚ
- rozsah POPD
- bezpečnostní okruh
- hranice území s vyšším výskytem radonu
- ložiska nerostných surovin lomy 1946
- vrty
- vzrostlá zeleň
- lokální biokoridor
- lokální biocentrum
- interakční prvky
- památný strom
- významný krajinný prvek
- skládky
- autobus zastávka
- Boží muka
- kontejner na tříděný odpad
- číselné ozn. občanské vybavenosti
- číselné ozn. návrhových ploch
- označení zemědělství
- označení podnik. činnosti, výroby a lomů, těžby
- trafostanice
- objekt zrušen
- farma
- plochy obytné zástavby vč. hospodářského zázemí
- bytové domy
- plochy a objekty občanské vybavenosti
- plochy a objekty rekreace, sportu
- plochy a objekty zemědělství
- plochy a objekty výroby, řemesel, podnik. činnosti, skládky a tech. vyb.
- plochy těžby a zpracování kamene
- plochy a objekty zahrad, kolonie
- plochy zahrad a zázemí obytné zástavby
- plochy veřejné zeleně
- plochy ochranné vysoké zeleně
- hřbitov
- plochy a objekty železnice
- vodní plochy a toky
- lesy
- plochy neurbanizovaného území
- komunikace II. třídy
- komunikace III. třídy
- komunikace obslužné
- stavební úpravy / asanace / plocha střecha

**ZEMĚDĚLSTVÍ:**

Malinné:  
 A Zemědělské družstvo vlnáštíků Mrákotín  
 - krutý ( 2500 ks ), kuřata ( 8000 ks )  
 B Soukromé hospodářství p. Příhoda - kravin 5 ks  
 C soukromé hospodářství

**STÁVÁJÍCÍ OBČANSKÁ VYBAVENOST**

Prosetín, Klínek  
 1 OU  
 2 ZŠ  
 3 MŠ  
 4 prodejna smíš. zboží - Jednota Hilnsko  
 5 památník II. SV války  
 6 hostinec ( Balaton s.r.o )  
 7 fotbal. hřiště SK Prosetín  
 8 kadeřnictví Eva, lid. knihovna  
 9 Česká pošta, pošt. spojitelná  
 10 požární zbrojnice  
 11 maso uzeniny Oldřich Čejka  
 zelenina, ovoce, pečivo,  
 hostinec U kapličky  
 12 kaplička  
 13 FIN CLUB ( finské vitamíny )  
 14 AREX ( textil, hračky )  
 15 smíšené zboží U Švandů  
 Mokrýšov:  
 16 pož. zbrojnice  
 17 truhlářství ( býv. hostinec )  
 Malinné:  
 18 pož. zbrojnice  
 19 autooprava Jiří Talacko

**Těžba, průmysl, výroba, řemesla, sklady, podnik. činnost**

Prosetín, Klínek  
 a Spojené štěrkovny a pískovny, kamenolom Zárubka  
 b GRANIT - ZACH s. r. o Hradec Králové ( těžba a zpracování kamene )  
 b1 - štipárna  
 b2 - kovárna  
 c NOPO ENGINEERING s. r. o Hradec Králové ( zámečnická výroba )  
 d S&D strojírna Prosetín s.r.o  
 d1 - správní budova  
 d2 - zám. dílna, kompresovna, rozvodna NN, trafo  
 d3 - násypka  
 d4-5 - výrobní objekty strojírenské výroby  
 d6 - rozstavěný vyr. objekt  
 e Strojsevnis Pařízek - zámečnická dílna  
 f Českomoravský průmysl Kamene sídelsko Prosetín  
 f1 - správní budova, sklad, trafo  
 f2 - dílna, soc. zařízení  
 f3 - katr  
 f4 - kamenický přístřešek  
 f5 - vodárna  
 f6 - frézárna  
 f7 - brusárna  
 f8 - sklad  
 g bývalý lom - nyní prázdné  
 h bývalá píla

Město Prosetín, Úřad arch. P. Kocourek		Výrobce		Elektronizovaný		Převodový		ZPP		Země	
A. HRODČOVÁ		D. HEJMA		S. TOT		E. HEJMA		A. HRODČOVÁ			
Město: Prosetín		Město: Prosetín		Město: Prosetín		Město: Prosetín		Město: Prosetín		Město: Prosetín	
Mapa: Prosetín		Mapa: Prosetín		Mapa: Prosetín		Mapa: Prosetín		Mapa: Prosetín		Mapa: Prosetín	
Formát: A3		Měřítko: 1:2880		Stupeň: ÚPP		Datum: 1999		Zak. číslo: 2001/00		Číslo: 2	

**ÚPnO PROSETÍN**  
 Komplexní urban. návrh