



# ZMĚNA č. 3 ÚP PROSETÍN

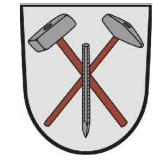

PRÍLOHA  
**GRAFICKÁ ČÁST ÚP - M 1 : 5 000**  
**A2.3a, 3b - KONCEPCE TECHNICKÉ  
INFRASTRUKTURY**

ETAPA  
Změna ÚP

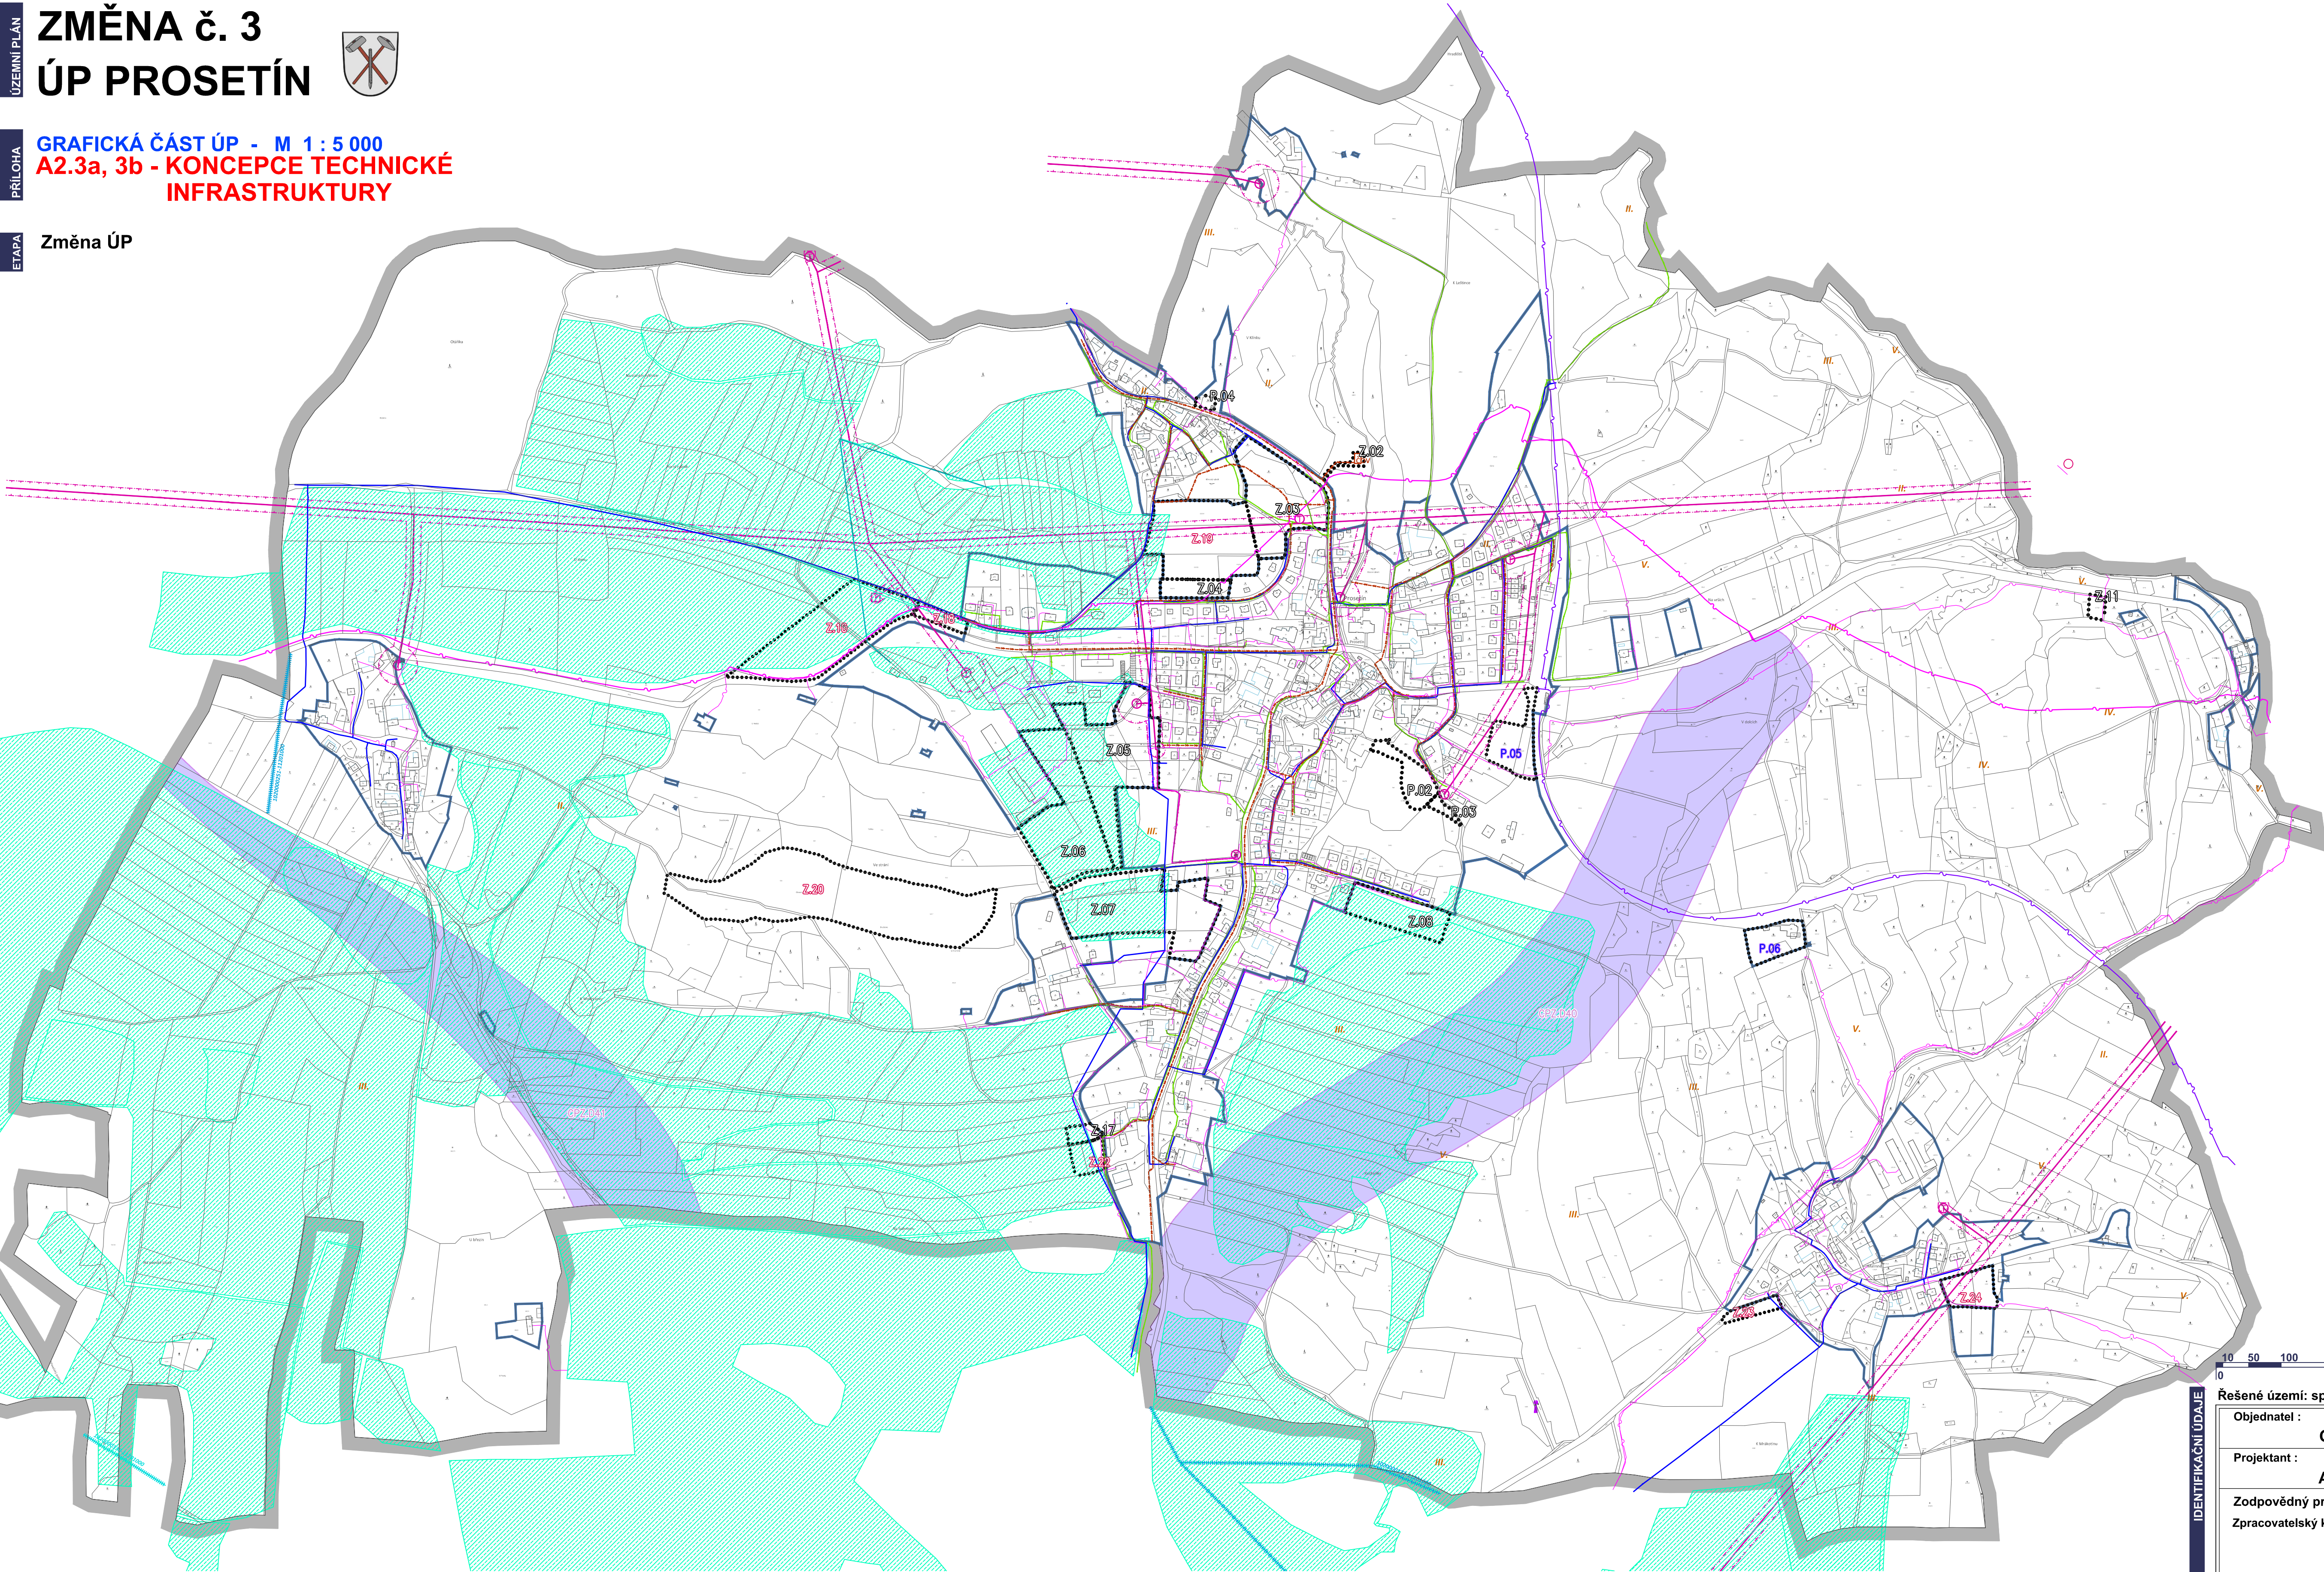

**LEGENDA**

Pozn.: Tento výkres zobrazuje měněné nebo aktualizované části ÚP, které se týkají problematiky technické infrastruktury.

Změna č. 3 ÚP stav	Změna č. 3 ÚP návrh	Popis
[Symbol]	[Symbol]	hranice řešeného území řešené území
[Symbol]	[Symbol]	zastavěné území k datu 02. 04. 2024
Z.03	Z.18	zastavitelné plochy
P.02	P.05	plochy přestavby
OPZ.041	[Symbol]	koridor dopravní infrastruktury nadmístního významu - koridor plošně vymezený z nadřazené dokumentace

**ENERGETIKA A SPOJE**

Změna č. 3 ÚP stav	Změna č. 3 ÚP návrh	Popis
[Symbol]	[Symbol]	trasa STL plynovodu
[Symbol]	[Symbol]	trasa vrchního vedení VN 35 kV
[Symbol]	[Symbol]	trasa kabelového vedení VN 35 kV
[Symbol]	[Symbol]	trafostanice
[Symbol]	[Symbol]	hranice ochranného pásma vrchního vedení VN, VVN
[Symbol]	[Symbol]	páteřní trasa telekomunikačního vedení CETIN, a.s.
[Symbol]	[Symbol]	místní telekomunikační síť - CETIN, a.s.
[Symbol]	[Symbol]	sđlovací vedení ČD
[Symbol]	[Symbol]	komunikační zařízení T-Mobile

**VODNÍ HOSPODÁŘSTVÍ**

Změna č. 3 ÚP stav	Změna č. 3 ÚP návrh	Popis
[Symbol]	[Symbol]	trasa vodovodu
[Symbol]	[Symbol]	kanalizace splašková - gravitační
[Symbol]	[Symbol]	kanalizace splašková - tlaková/výtlač
[Symbol]	[Symbol]	čistírna odpadních vod (ČOV)
[Symbol]	[Symbol]	odvedení důlních vod
[Symbol]	[Symbol]	hlavní odvodňovací zařízení
[Symbol]	[Symbol]	plošné investice (podrobné odvodnění)

**ZÁZNAM O ÚČINNOSTI**

Správní orgán, který Změnu č. 3 územního plánu vydal:	ZASTUPITELSTVO OBCE PROSETÍN
Datum nabytí účinnosti Změny č. 3 územního plánu:	
Jméno, příjmení, funkce oprávněné úřední osoby pořizovatele:	Ing. Hana Kovandová, referent
Podpis oprávněné úřední osoby pořizovatele:	Otisk úředního razítka:
Ing. Hana Kovandová	

IDENTIFIKAČNÍ ÚDAJE

Řešené území: správní území obce PROSETÍN - k.ú. PROSETÍN

Objednatel:	Obec PROSETÍN	zakázka:	24/13
Projektant:	Atelier AURUM s.r.o., Pardubice	etapa:	ZMĚNA ÚP
Zodpovědný projektant:	Ing. Pavel Petřů	datum:	03/2025
Zpracovatelský kolektiv:	Ing. arch. Ivana Petřů Ing. arch. Jana Půlpytlová Ing. arch. Dana Suchánková Olga Lukášová	měřítko:	1 : 5 000

**ZMĚNA č. 2 ÚZEMNÍHO PLÁNU PROSETÍN**  
KONCEPCE TECHNICKÉ INFRASTRUKTURY

příloha č.:  
**A2.3a**  
**A2.3b**