


# ÚP PROSETÍN

## VÝKRES KONCEPCE

### TECHNICKÉ INFRASTRUKTURY

VODNÍ HOSPODÁŘSTVÍ

1 : 5 000

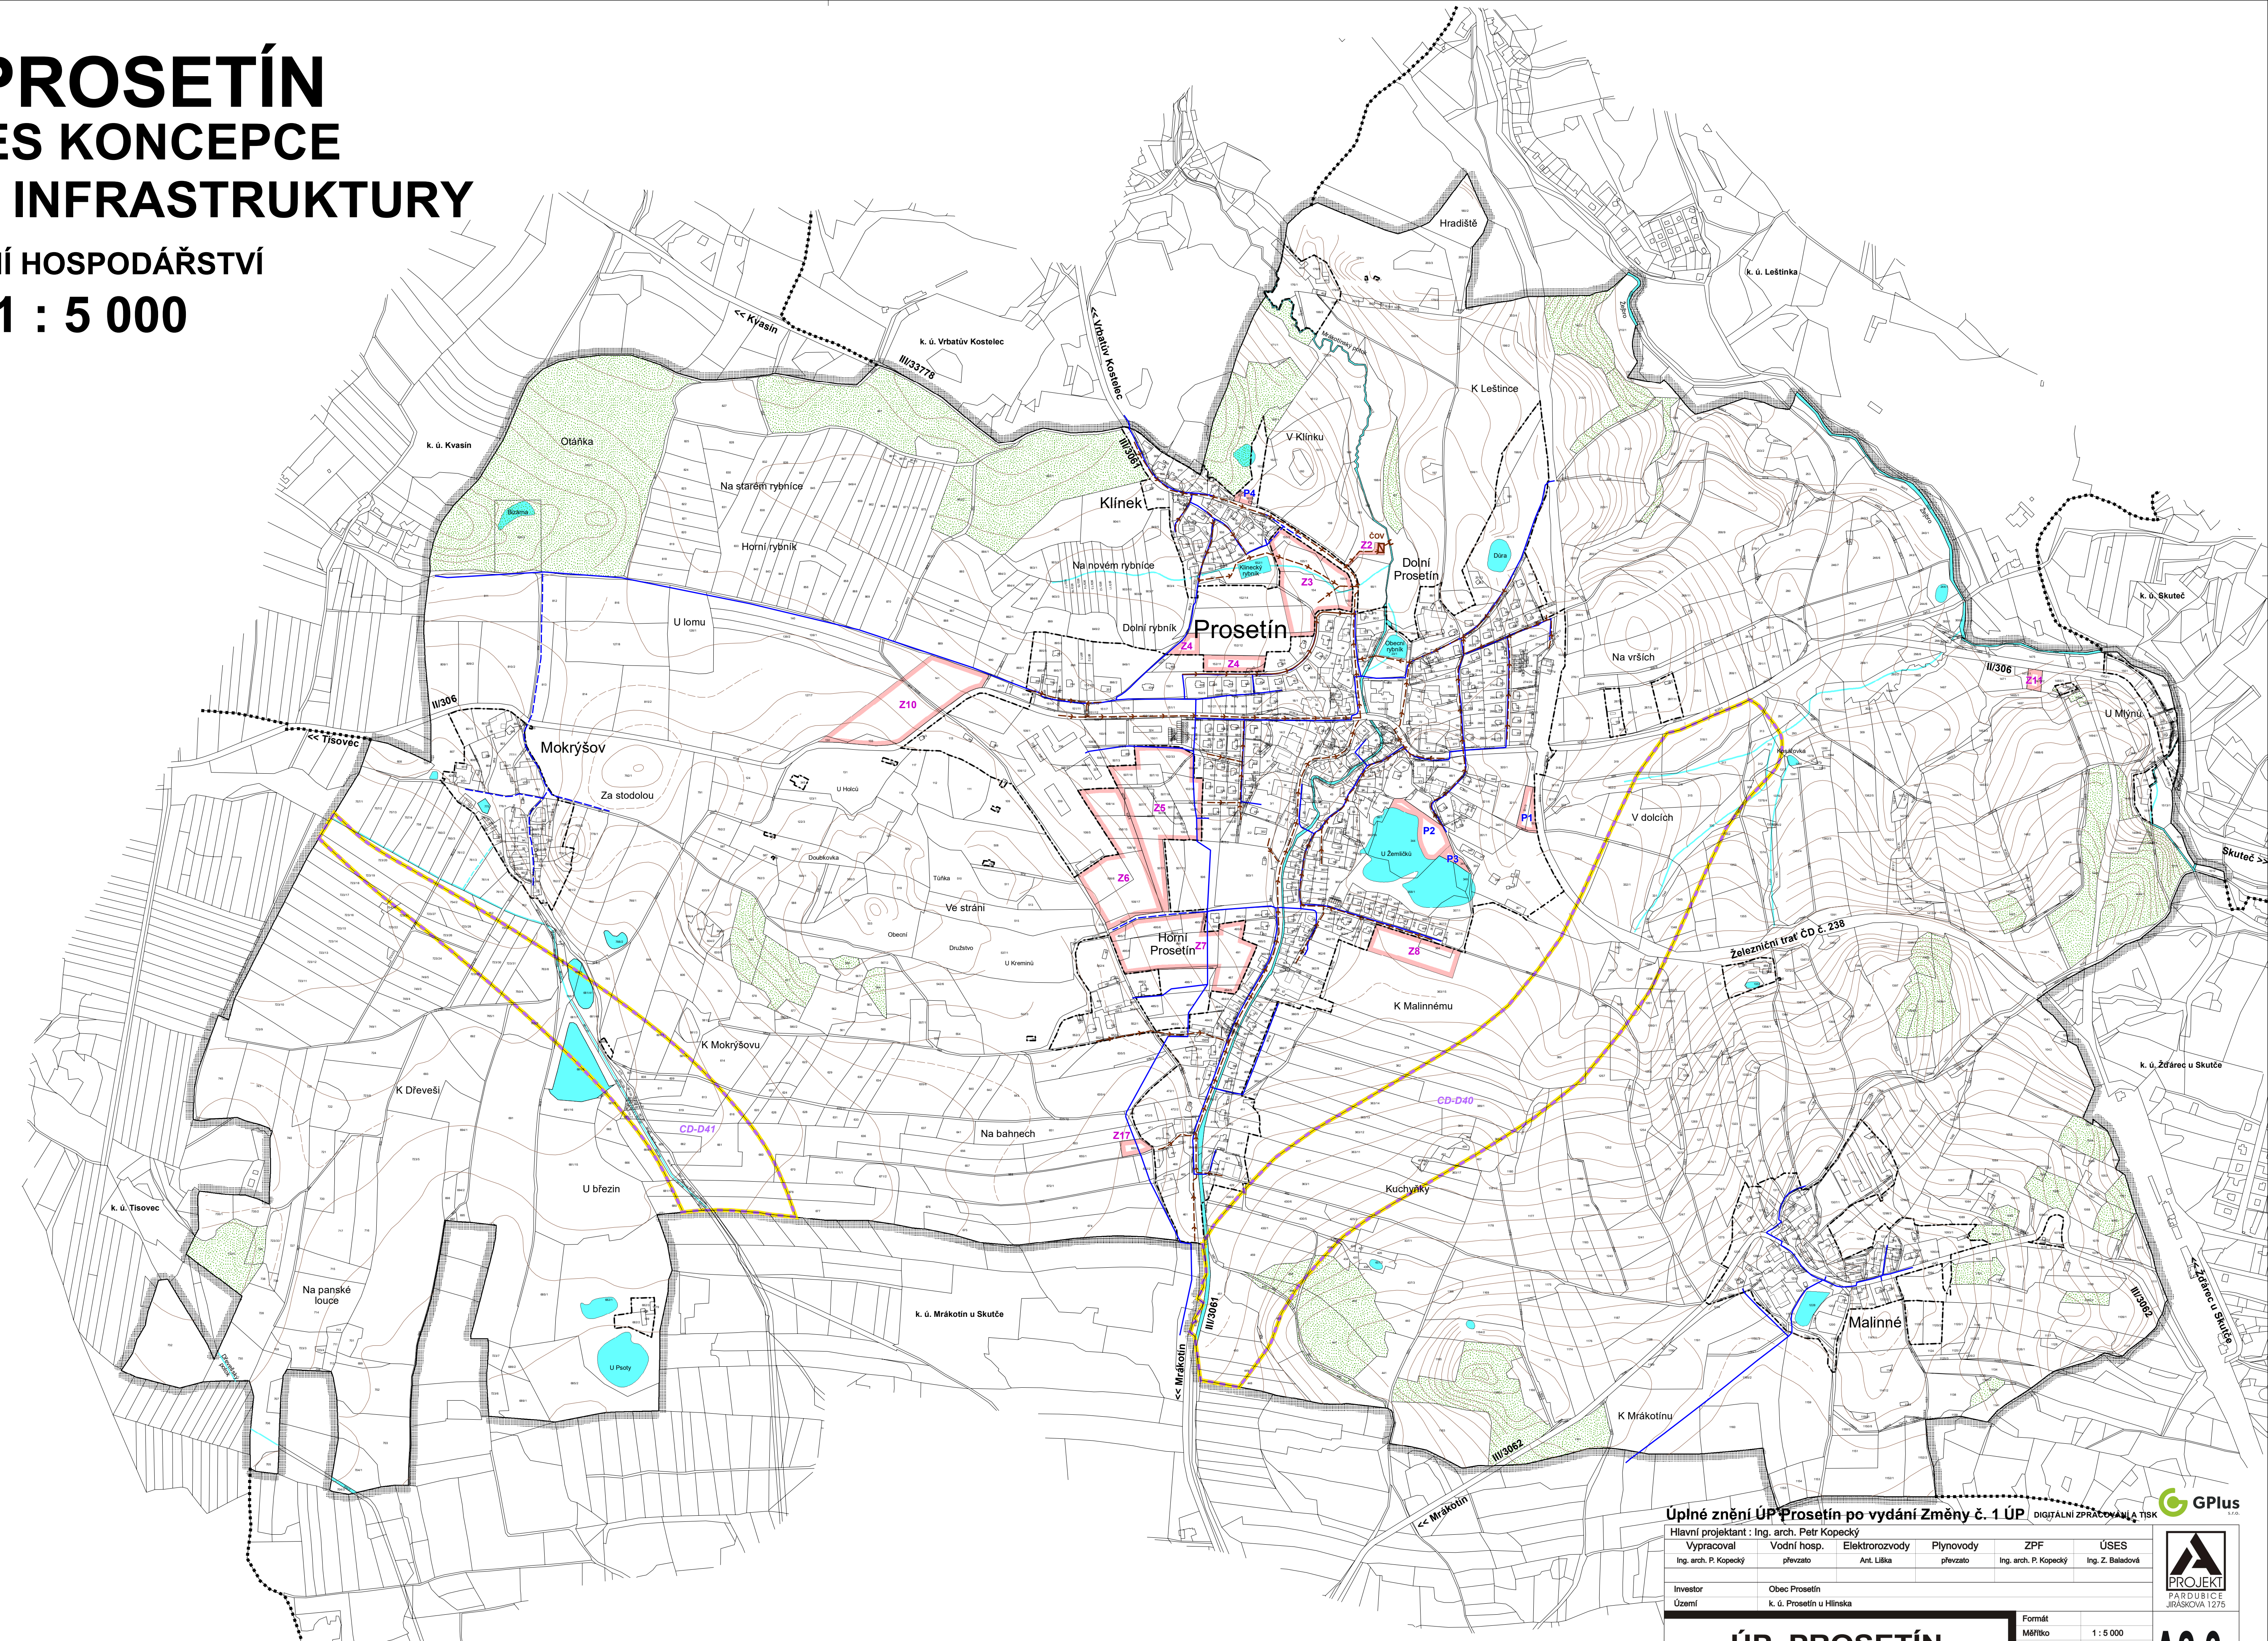

**Legenda:**

Stav	Návrh
[Symbol]	hranice řešeného území
[Symbol]	hranice navazujících katastrálních území
[Symbol]	zastavěné území k 30. 9. 2020
[Symbol]	zastavitelné plochy
[Symbol]	Z2
[Symbol]	P1
[Symbol]	koridor dopravní infrastruktury nadmístního významu
[Symbol]	CD-D41
[Symbol]	trasa vodovodu
[Symbol]	kanalizace splašková - gravitační
[Symbol]	čOV
[Symbol]	čistírna odpadních vod (ČOV)
[Symbol]	vodní plochy a toky
[Symbol]	plochy lesů hospodářských

**Úplné znění ÚP Prosetín po vydání Změny č. 1 ÚP** DIGITÁLNÍ ZPRACOVÁNÍ A TISK

Hlavní projektant : Ing. arch. Petr Kopecký

Vypracoval	Vodní hosp.	Elektroizvody	Plynovody	ZPF	ÚSES
Ing. arch. P. Kopecký	převzato	Ant. Liška	převzato	Ing. arch. P. Kopecký	Ing. Z. Baladová

Investor : Obec Prosetín  
 Území : k. ú. Prosetín u Hlinska

Formát	1 : 5 000
Mřížko	ÚPD
Stupeň	12/2020
Datum	2/19/20
Zak. číslo	Část

**ÚP PROSETÍN**

VÝKRES KONCEPCE TECHNICKÉ INFRASTRUKTURY - VODNÍ HOSPODÁŘSTVÍ

**A2.3a**